


Harta zonelor de risc la alunecari de teren a comunei Chiojdeanca

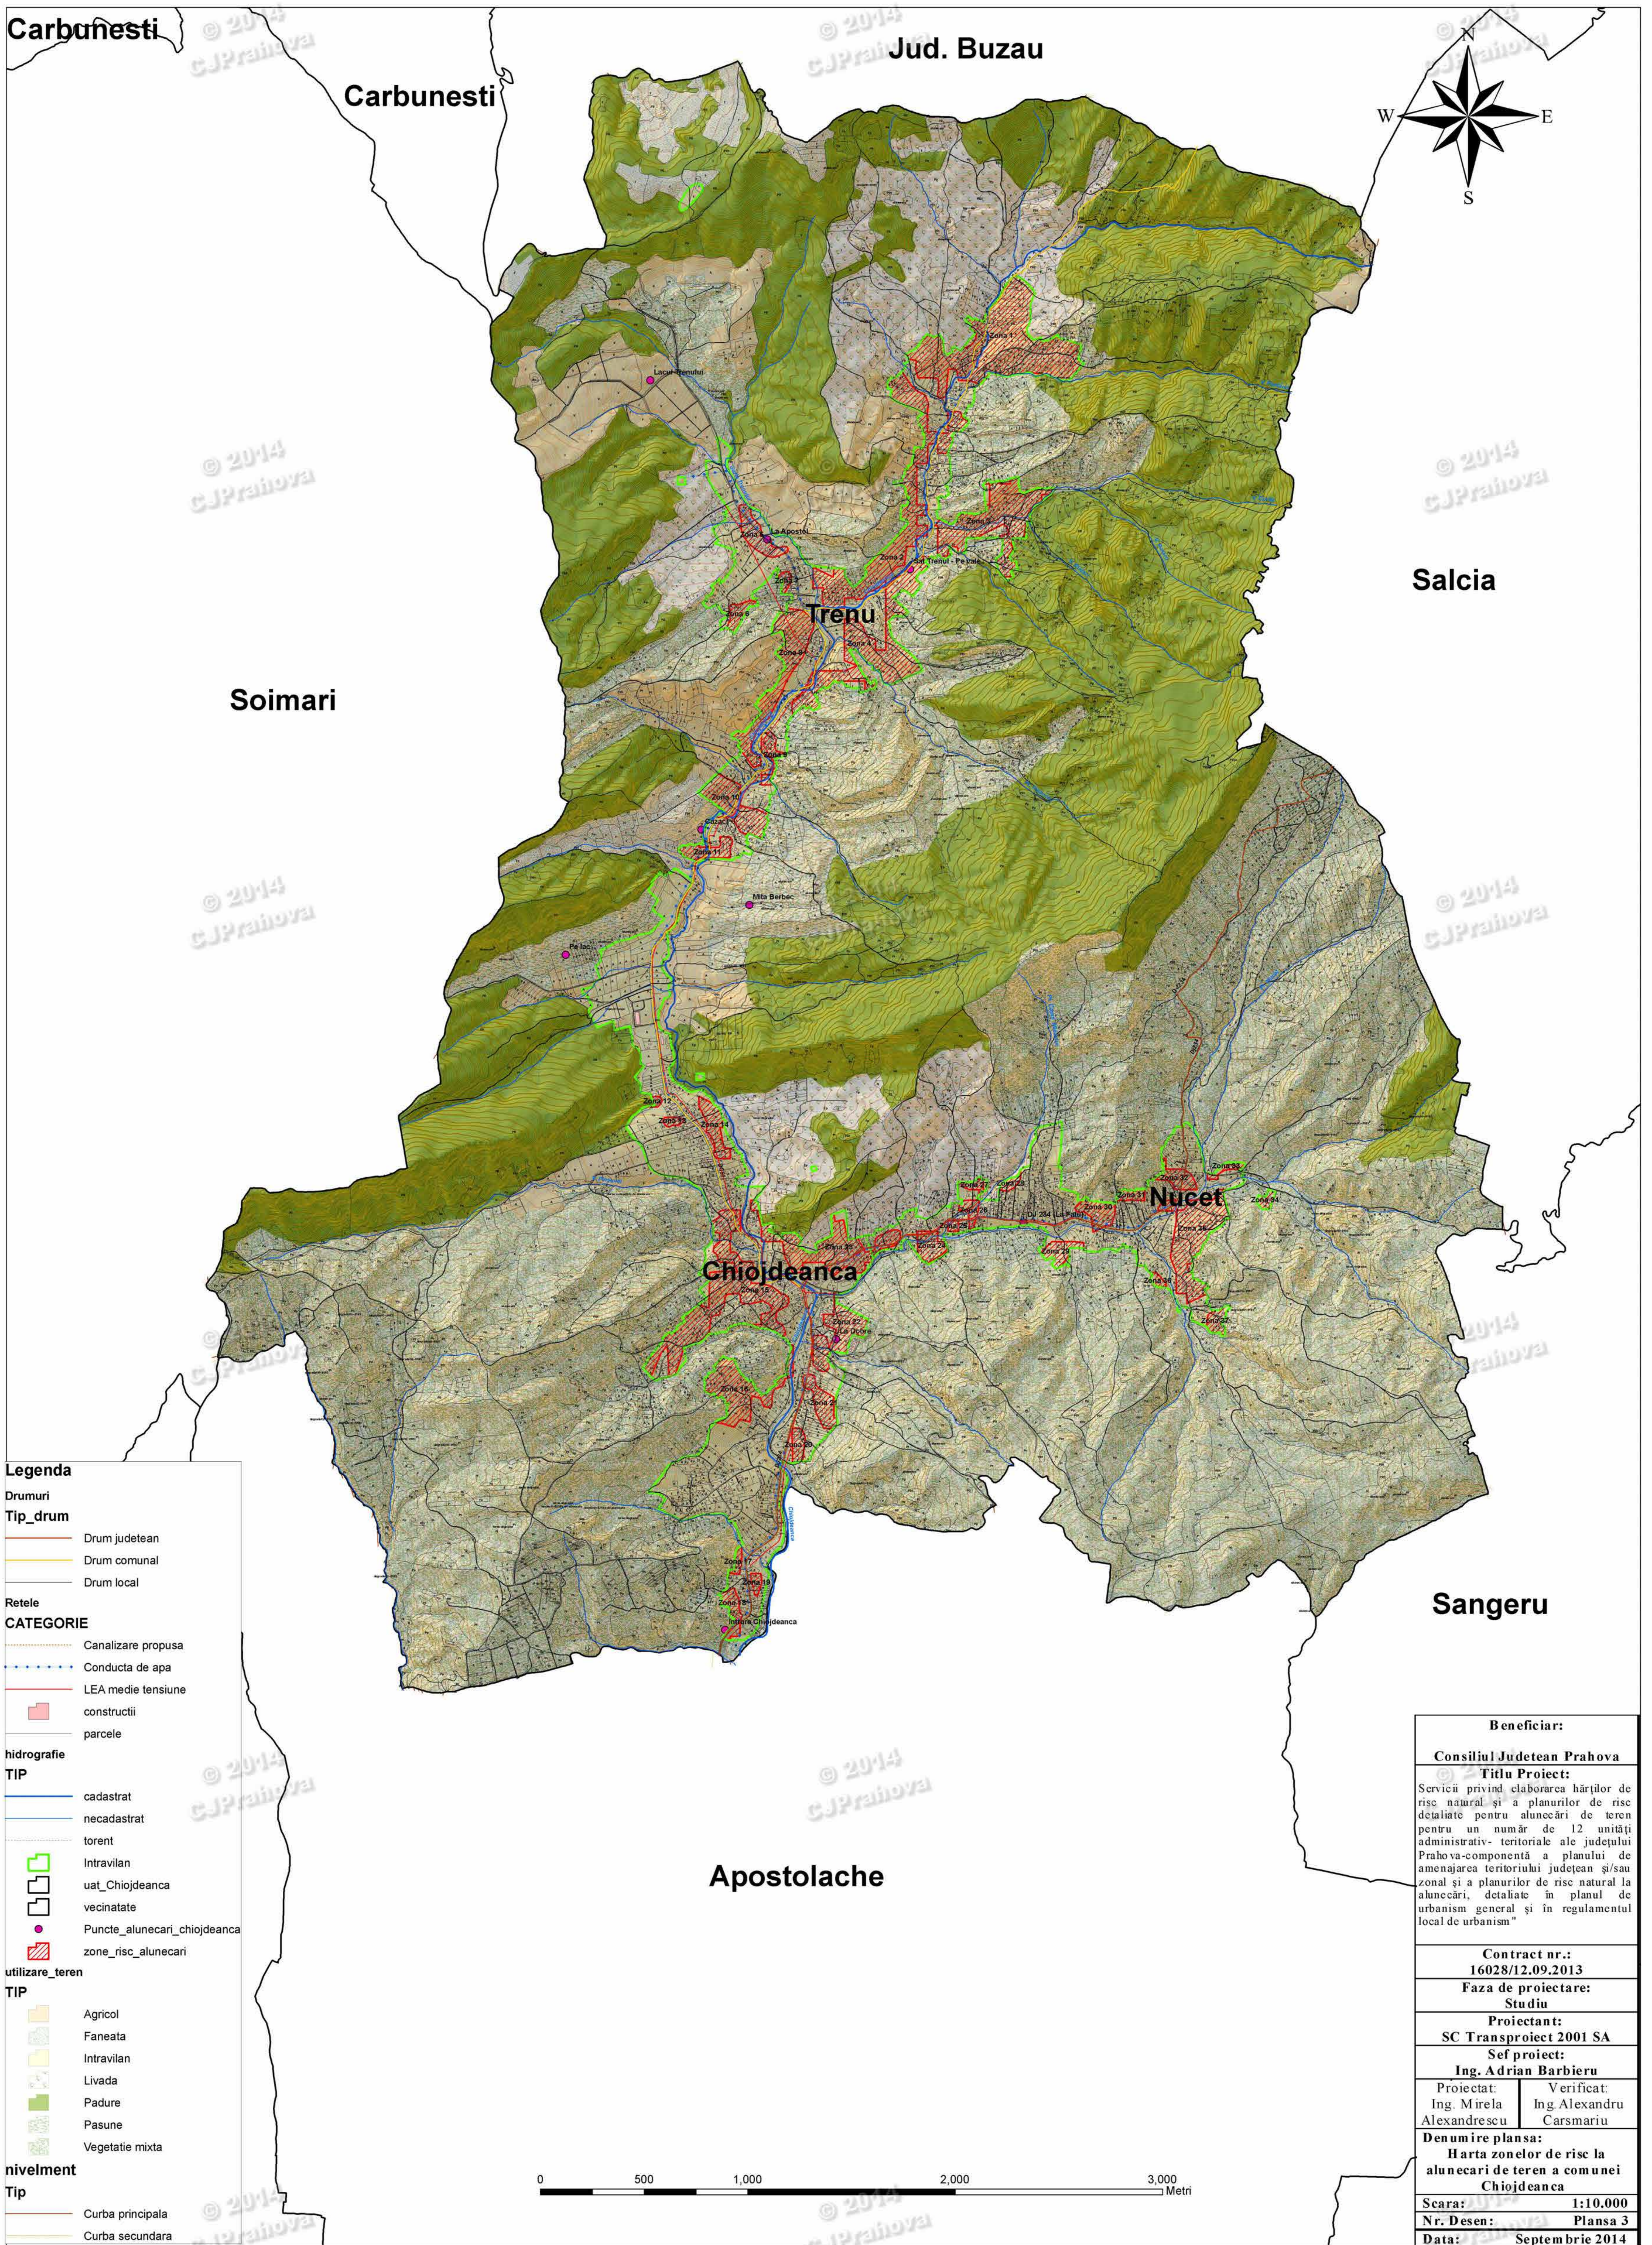

Legenda

Drumuri
Tip_drum
 — Drum judetean
 — Drum comunal
 — Drum local

Retele
CATEGORIE
 - - - - - Canalizare propusa
 - - - - - Conducta de apa
 - - - - - LEA medie tensiune
 ■ constructii
 ■ parcele

hidrografie
TIP
 — cadastrat
 — necadastrat
 — torent

utilizare_teren
TIP
 ■ Agricol
 ■ Faneata
 ■ Intravilan
 ■ Livada
 ■ Padure
 ■ Pasune
 ■ Vegetatie mixta

nivelment
Tip
 — Curba principala
 — Curba secundara

Beneficiar:	
Consiliul Judetean Prahova	
Titlu Proiect:	
Serviciu privind elaborarea hărților de risc natural și a planurilor de risc detaliate pentru alunecări de teren pentru un număr de 12 unități administrativ-teritoriale ale județului Prahova-componență a planului de amenajarea teritoriului județean și/sau zonal și a planurilor de risc natural la alunecări, detaliate în planul de urbanism general și în regulamentul local de urbanism	
Contract nr.: 16028/12.09.2013	
Faza de proiectare: Studiu	
Proiectant: SC Transproiect 2001 SA	
Sef proiect: Ing. Adrian Barbieru	
Proiectat: Ing. Mirela Alexandrescu	Verificat: Ing. Alexandru Carsmariu
Denumire plansa: Harta zonelor de risc la alunecari de teren a comunei Chiojdeanca	
Scara: 1:10.000	Plansa: 3
Data: Septembrie 2014	